Scuola "F.P.Tesauro"

Corso Umberto I° 675
90010 Ficarazzi (PA)

PIANO DI EVACUAZIONE
ai sensi del D.Lgs 81/08

LEGENDA

- **Voi siete qui**
- **Percorso d'esodo orizzontale**
- **Percorso d'esodo in discesa**
- **Percorso d'esodo in salita**
- **Area di raccolta**
- **Cassetta pronto soccorso**
- **Quadro elettico di piano**
- **Pulsante di sgancio elettrico generale**
- **Estintore**
- **Estintore carrellato**
- **Pulsante manuale allarme incendio**
- **Pulsante manuale allarme evaquazione**
- **Sirena di allarme evaquazione**
- **Targa ottico acustica**
- **Valvola intercettazione manuale gas**

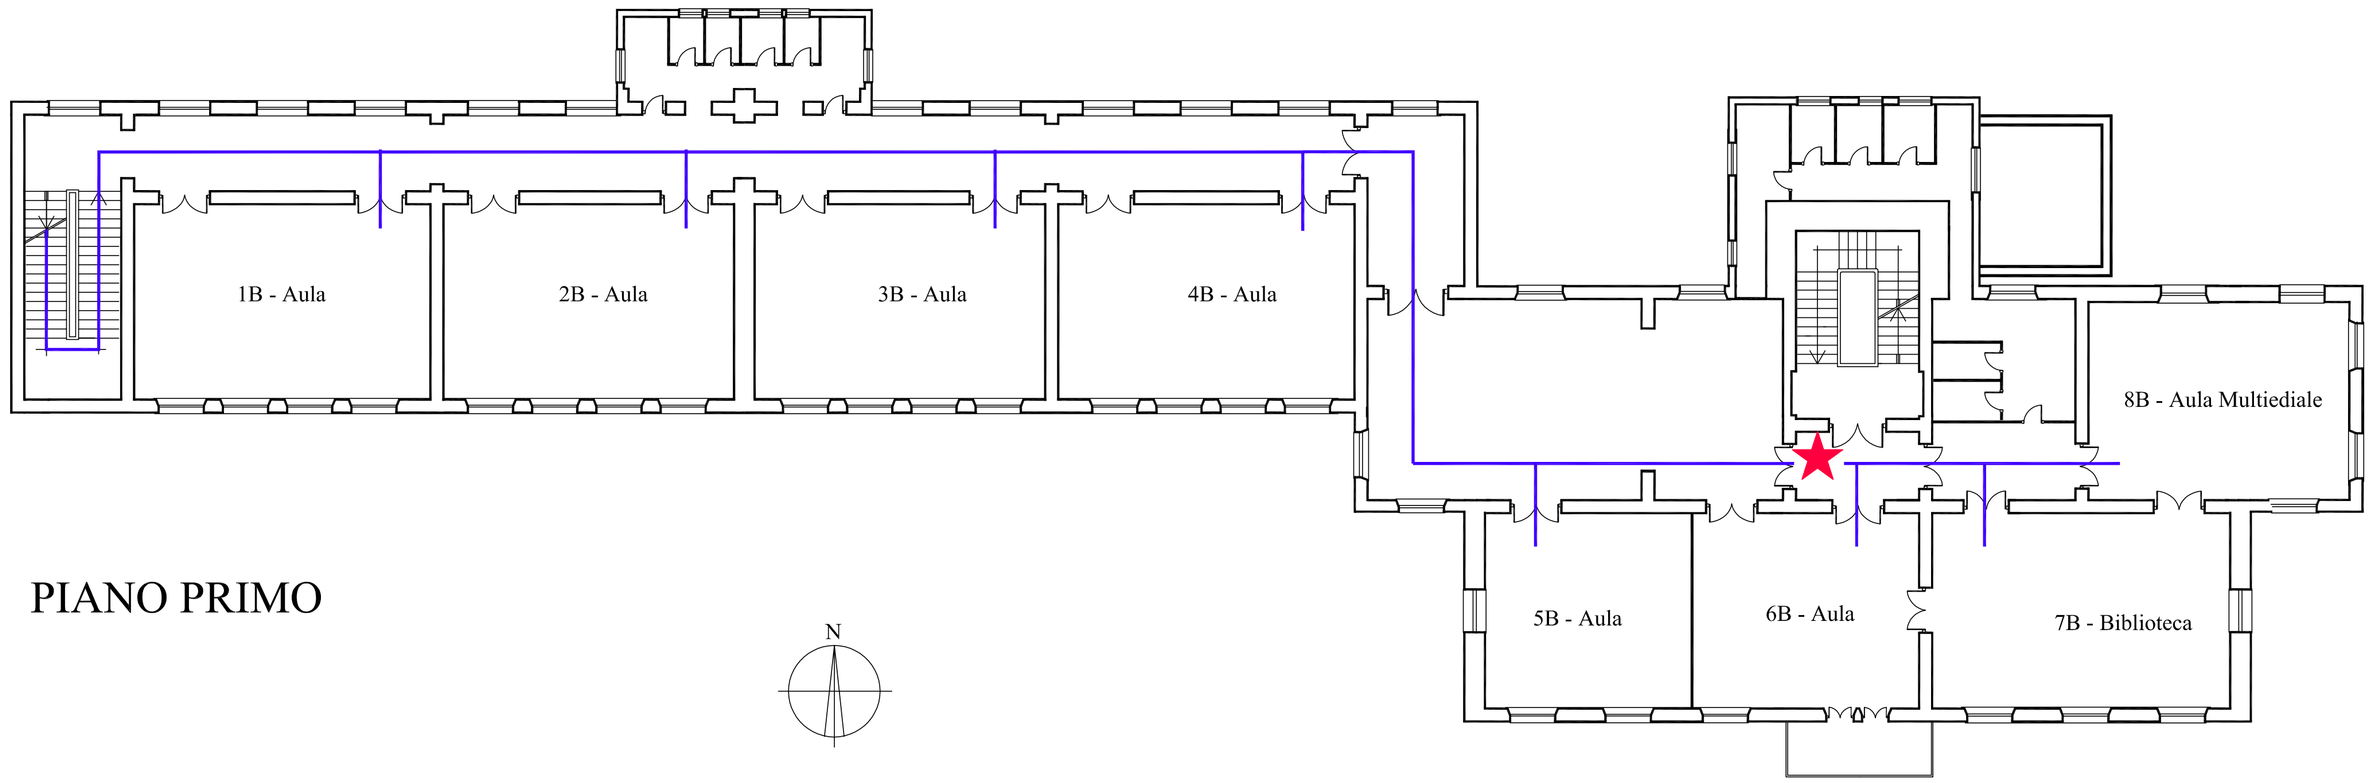

PIANO PRIMO

NUMERI PER CHIAMATE DI SOCCORSO

EVENTO	CHI CHIAMARE	N° TELEFONO
Incendio, crollo, ecc.	VIGILI DEL FUOCO	115
Ordine pubblico	CARABINIERI	112
	POLIZIA	113
Infortunio	PRONTO SOCCORSO	118
Calamità	PROTEZIONE CIVILE	091 466469

ORGANIGRAMMA SERVIZIO GESTIONE EMERGENZE

LIVELLO FUNZIONALE	NOMINATIVO	N° TELEFONO
Responsabile Servizio Gestione Emergenze		
Responsabile Gestione Emergenze		
Addetti squadra lotta antincendio, ecc.		

INDIVIDUAZIONE AREA DI RACCOLTA

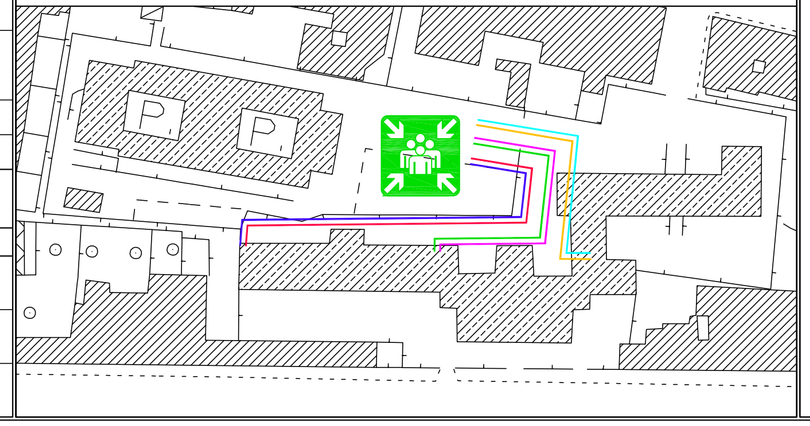

INDIVIDUAZIONE LIVELLO

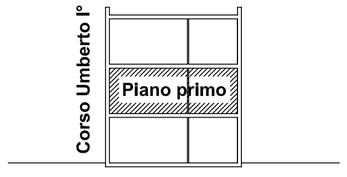

CARTELLONISTICA

- **Attacco Motopompa**
- **Estintore portatile**
- **Uscita d'emergenza**
- **Percorso esodo orizzontale**
- **Percorso esodo verso l'alto**
- **Percorso esodo verso il bass**
- **Punto di raccolta**
- **Cassetta pronto soccorso**

NORME DI COMPORTAMENTO IN CASO DI GRAVE EMERGENZA

(incendio, esplosione» crollo, allagamento, terremoto, ecc)

- Non farsi prendere dal panico;
- Non gridare, non correre, portarsi senza Indugiò all'uscita di sicurezza più prossima seguendo le indicazioni;
- Non usare gli ascensori;
- Seguire te istruzioni impartite dagli addetti alla squadra di emergenza;
- In presenza di fumo camminare al centro del corridoio in posizione abbassata, proteggendo te vie respiratone con un fazzoletto possibilmente umido;
- In presenza anche di fiamme è opportuno avvolgere la testa con indumenti di lana pesanti in modo da proteggere i capelli;
- Scendere le scale, non di corsa ma con passo regolare, possibilmente reggendosi ai corrimani;
- Non sostare nell'atrio o in zone ove potrebbero essere intralciate te operazioni di esodo;
- Una volta all'esterno raggiunge il punto di raccolta

PERSONALE DELLE DITTE APPALTATRICI

- All'attivazione dell'allarme i lavoratori dette Ditte eterne devono:
- Interrompere ogni attività lasciando sgombre da ogni attrezzatura le vie di fuga;
- Portarsi presso le uscite di sicurezza, avendo cura di richiudere tutte le eventuali porte tagliafuoco ed in particolare quelle che si incontrano nel percorsi di fuga;
- Raggiungere il punto di raccolta esterno;
- Attendere l'appello per la verifica delle presenze giornaliere.

NORME DI COMPORTAMENTO IN CASO DI TERREMOTO

Se ti trovi in un luogo chiuso:
- Mantieni la calma;
- Non precipitarti fuori;
- Resta nella stanza e riparati sotto il tavolo, sotto l'architrave della porta e vicino I muri perimetrali;
- Allontanati dalle finestre, porte con vetri, armadi perche cadendo potrebbero feriti;
- Se sei nei corridoio o nel vano scala rientra nella tua classe o in quella più vicina;
- Dopo il terremoto, nell'ordine di evacuazione, abbandona la scuola senza usare l'ascensore e ricongiungiti con gli altri nella zona di raccolta assegnata;

Se sei all'aperto:
- Allontanati dall'edificio, dagli alberi, dai lampioni e dalle linee elettriche perche potrebbero cadere e feriti;
- Cerca un posto dove non hai nulla sopra di te. Se non lo trovi cerca riparo sotto qualcosa di sicuro;
- Non avvicinarti ad animali spaventati.

NORME DI COMPORTAMENTO IN CASO DI ALLAGAMENTO

- Interrompere immediatamente l'erogazione dell'acqua dal contatore esterno;
- Aprire l'interruttore EE centralizzato e non effettuare nessuna altra operazione elettrica;
- Fere evacuare ordinatamente il personale non addetto all'emergenze, gli alunni e i visitatori seguendo le vie di fuga segnate;
- Presidiare l'ingresso impedendo l'accesso a chiunque non sia addetto alle operazioni di emergenza;
- Verificare se vi sono accertabili perdite di acqua (rubinetti aperti, visibile rottura di tubazioni);

SE SI E' IN GRADO DI ELIMINARE LA CAUSA DELLA PERDITA
- Eliminare la causa della perdita

SE NON SI E' IN GRADO DI ELIMINARE LA CAUSA DELLA PERDITA
- Telefonare all'Azienda Acquedotti
- Telefonare ai Vigili del Fuoco

AL TERMINE DELLA PERDITA DI ACQUA
- Drenare l'acqua dal pavimento;
- Assorbire l'acqua in eccesso con segatura e stracci;
- Verificare che il pavimento sia asciuttoe non scivoloso;
- Verificare che l'acqua non abbia raggiunto quadri elettrici, apparecchi elettrici e scatole di derivazione. Se questo è avvenuto non richiudere l'interruttore generale fino al completamento delle attività di manutenzione;
- Dichiarare la fine dell'emergenze;
- Riprendere le normali attività lavorative.

NORME DI COMPORTAMENTO IN CASO DI NUBE TOSSICA

- Chiudere immediatamente porte e finestre;
- Disattivare ogni sistema di condizionamento dell'aria e di ventilazione;
- Predisporre immediatamente l'evacuazione dei locali interrati e seminterrati;
- Prima possibile allontanare il personale e gli alunni dal piano più basso ai piani superiori;
- Portarsi presso le uscite di sicurezza, avendo cura di richiudere tutte le eventuali porte tagliafuoco ed in particolare quelle che si incontrano nel percorsi di fuga;

NORME DI COMPORTAMENTO IN CASO DI INFORTUNIO O MALORE

- Convocare immediatamento sul luogo dell'infortunio o malore l'incaricato al pronto soccorso;
- Astenersi da qualsiasi intervento sull'infortunato fino all'arrivo dell'incaricato al pronto soccorso;
- Evitare affollamenti nei pressi dell'infortunato;
- Collaborare con l'incaricato del pronto soccorso seguendone le istruzioni e fornendogli le attrezzature ed i materiali richiesti;
- Chiamare telefonicamente il soccorso medico esterno.

NORME DI COMPORTAMENTO IN CASO DI SEGNALAZIONE DI ORDIGNO

Ove si riceve segnalazione telefonica o si riscontri la presenza di contenitori sospetti:
- Avvertire immediatamente le autorità di pubblica sicurezza telefonando alla polizia ed ai carabinieri;
- Non effettuare ricerche per individuare l'ordigno;
- Fare evacuare il personale non addetto all'emergenza, gli alunni e gli eventuali visitatori seguendo le vie di fuga segnalate;
- Verificare che all'interno della scuola non siano rimaste bloccate persone;
- Presidiare l'ingresso impedendone l'accesso a chiunque non sia addetto alle operazioni di emergenza.