

Scuola "F.P. Tesaurò"



Corso Umberto I° 675
90010 Ficcarazzi (PA)

PIANO DI EVACUAZIONE

ai sensi del D.Lgs 81/08

LEGENDA

- Voi siete qui
- Percorso d'esodo orizzontale
- Percorso d'esodo in discesa
- Percorso d'esodo in salita
- Area di raccolta
- Cassetta pronto soccorso
- Quadro elettrico di piano
- Pulsante di sgancio elettrico generale
- Estintore
- Estintore carrellato
- Pulsante manuale allarme incendio
- Pulsante manuale allarme evacuazione
- Sirena di allarme evacuazione
- Targa ottico acustica
- Valvola intercettazione manuale gas


NUMERI PER CHIAMATE DI SOCCORSO

EVENTO	CHI CHIAMARE	N° TELEFONO
Incendio, crollo, ecc.	VIGILI DEL FUOCO	115
Ordine pubblico	CARABINIERI	112
	POLIZIA	113
Infortuno	PRONTO SOCCORSO	118
Calamità	PROTEZIONE CIVILE	091 466469


ORGANIGRAMMA SERVIZIO GESTIONE EMERGENZE

LIVELLO FUNZIONALE	NOMINATIVO	N° TELEFONO
Responsabile Servizio Gestione Emergenze		
Responsabile Emergenze		
Responsabile Gestione Emergenze		
Addetti squadra lotta antincendio, ecc.		


INDIVIDUAZIONE AREA DI RACCOLTA

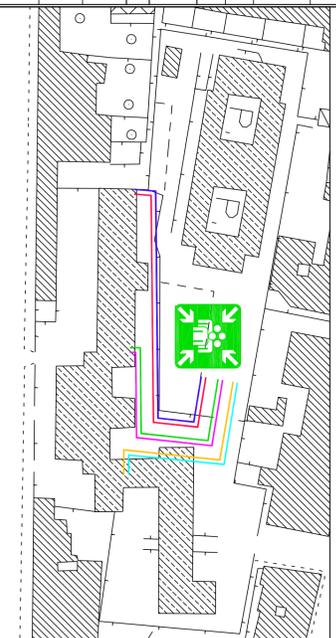

PIANO SECONDO

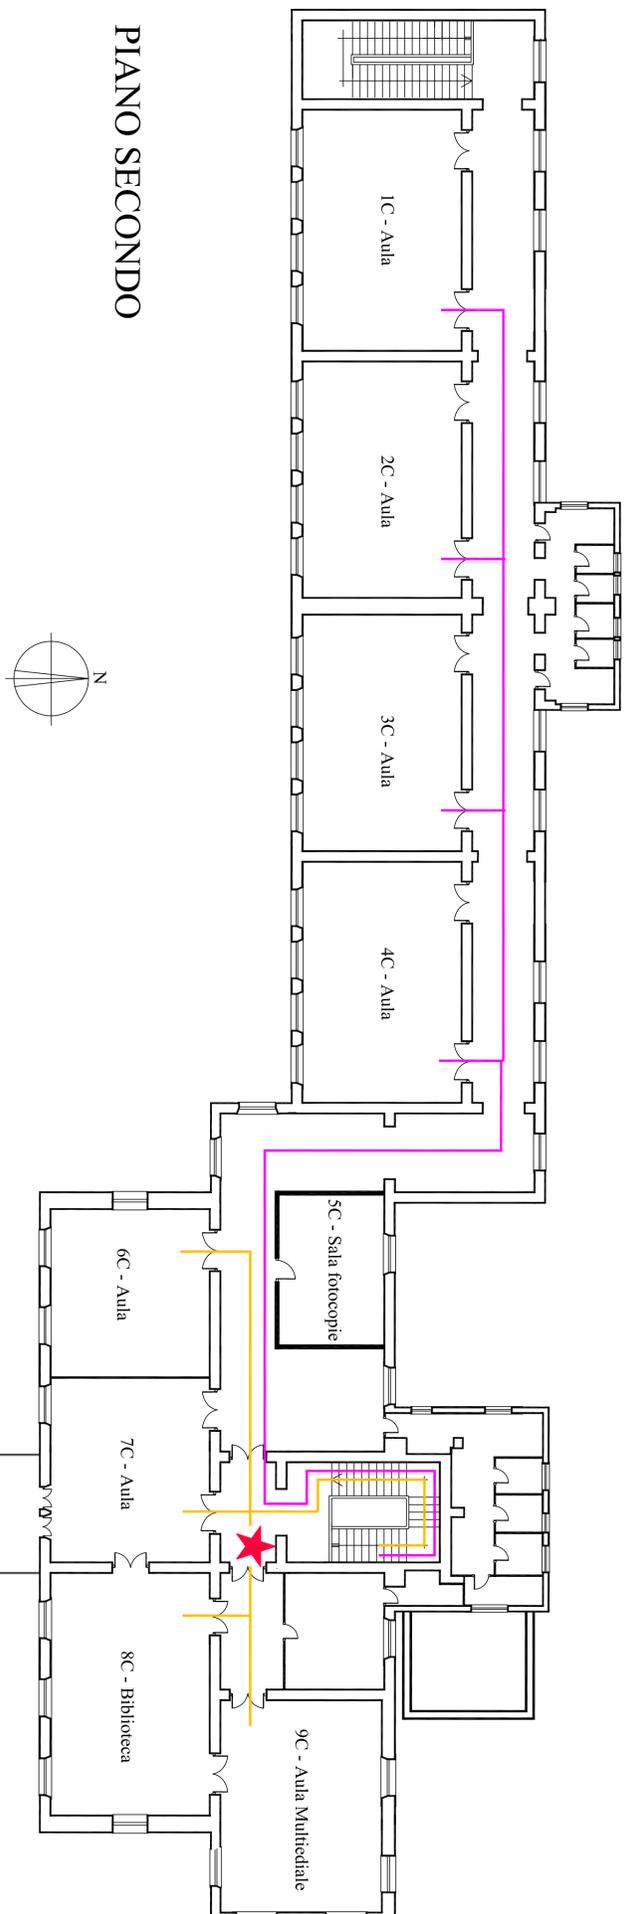

INDIVIDUAZIONE LIVELLO

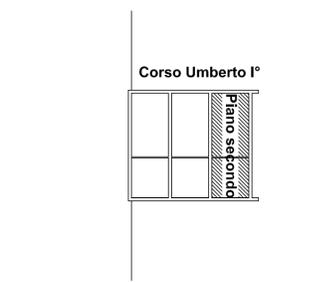

CARTELLONISTICA

- Attacco Motopompa**
- Estintore portatile**
- Uscita d'emergenza**
- Percorso esodo orizzontale**
- Percorso esodo verso l'alto**
- Percorso esodo verso il basso**
- Punto di raccolta**
- Cassetta pronto soccorso**

NORME DI COMPORTAMENTO IN CASO DI GRAVE EMERGENZA

(terremoto, esplosione, crollo, allagamento, terremoto, ecc.)

- Non farsi prendere dal panico;
- Non gridare, non correre, portarsi senza indugio all'uscita di sicurezza più prossima seguendo le indicazioni;
- Non usare gli ascensori;
- Seguire le istruzioni impartite dagli addetti alla squadra di emergenza;
- In presenza di fumo camminare al centro del corridoio in posizione abbassata, proteggendo le vie respiratorie con un fazzoletto possibilmente umido;
- In presenza anche di fiamme è opportuno avvolgere la testa con indumenti di lana pesanti in modo da proteggere i capelli;
- Scendere le scale, non di corsa ma con passo regolare, possibilmente tenendosi alla ringhiera;
- Non sostare nell'atrio o in zone ove potrebbero essere intralciate le operazioni di esodo;
- Una volta all'esterno raggiungere il punto di raccolta

PERSONALE DELLE DITTE APPALTRICI

- All'attivazione dell'allarme i lavoratori delle Ditte esterne devono:
- Interrompere ogni attività lasciando sgombrare da ogni attrezzatura le vie di fuga;
- Portarsi presso le uscite di sicurezza, avendo cura di richiudere tutte le eventuali porte tagliafuoco ed in particolare quelle che si incontrano nei percorsi di fuga;
- Raggiungere il punto di raccolta esterno;
- Attendere l'ispello per la verifica della presenza giornaliera.

NORME DI COMPORTAMENTO IN CASO DI TERREMOTO

Se ti trovi in un luogo chiuso:

- Mantieniti in calma;
- Non precipitarti fuori;
- Resta nella stanza e riparati sotto il tavolo, sotto l'architrave della porta e vicino i muri perimetrali;
- Allontanati dalle finestre, porte con vetri, armadi perché cadendo potrebbero ferirti;
- Se sei nel corridoio o nel vano scala rientra nella tua classe o in quella più vicina;
- Dopo il terremoto, nell'ordine di evacuazione, abbandona la scuola senza usare l'ascensore e ricongiungiti con gli altri nella zona di raccolta assegnata;

Se sei all'aperto:

- Allontanati dall'edificio, dagli alberi, dai lamponi e dalle linee elettriche pericolose (ad esempio cavi aerei ferri);
- Cerca un posto dove non hai nulla sopra di te. Se non lo trovi cerca riparo sotto qualcosa di sicuro;
- Non avvicinarti ad animali spaventati.

NORME DI COMPORTAMENTO IN CASO DI ALLAGAMENTO

- Interrompere immediatamente l'erogazione dell'acqua dal contatore esterno;
- Aprire l'interruttore EE centralizzato e non effettuare nessuna altra operazione elettrica;
- Fere evacuare ordinatamente il personale non addetto all'emergenza, gli alunni e i visitatori seguendo le vie di fuga segnalate;
- Presidiare l'ingresso impedendo l'accesso a chiunque non sia addetto alle operazioni di emergenza;
- Verificare se vi sono accettabili perdite di acqua (rubinetti aperti, visibile rottura di tubazioni);
- SE SI È IN GRADO DI ELIMINARE LA CAUSA DELLA PERDITA
- Eliminare la causa della perdita
- SE NON SI È IN GRADO DI ELIMINARE LA CAUSA DELLA PERDITA
- Telefonare all'Azienda Acquadotti
- Telefonare ai Vigili del Fuoco

AL TERMINE DELLA PERDITA DI ACQUA

- Drenare l'acqua dal pavimento;
- Assorbire l'acqua in eccesso con segatura e stracci;
- Verificare che il pavimento sia asciutto non scivoloso;
- Verificare che l'acqua non abbia raggiunto quadri elettrici, apparecchi elettrici e scatole di derivazione. Se questo è avvenuto non richiudere l'interruttore generale fino al completamento delle attività di manutenzione;
- Dichiarare la fine dell'emergenza;
- Riprendere le normali attività lavorative.

NORME DI COMPORTAMENTO IN CASO DI NUBE TOSSICA

- Chiudere immediatamente porte e finestre;
- Disattivare ogni sistema di condizionamento dell'aria e di ventilazione;
- Prendere immediatamente l'evacuazione dai locali interrati e seminterrati;
- Prima possibile allontanare il personale e gli alunni dal piano più basso ai piani superiori;
- Portarsi presso le uscite di sicurezza, avendo cura di richiudere tutte le eventuali porte tagliafuoco ed in particolare quelle che si incontrano nei percorsi di fuga;

NORME DI COMPORTAMENTO IN CASO DI INFORTUNIO O MALORE

- Convocare immediatamente sul luogo dell'incidento o malore l'incaricato al pronto soccorso;
- Asstenersi da qualsiasi intervento sull'incidentato fino all'arrivo dell'incaricato al pronto soccorso;
- Evitare affollamenti nei pressi dell'incidentato;
- Collaborare con l'incaricato al pronto soccorso seguendo le istruzioni e fornendogli le attrezzature sul materiale predisposto;
- Comunicare telefonicamente il soccorso medico esterno.

NORME DI COMPORTAMENTO IN CASO DI SEGNALAZIONE DI ORDIGNO

- Ove si riceve segnalazione telefonica o si riscontrano la presenza di contenitori sospetti:
- Avvertire immediatamente le autorità di pubblica sicurezza telefonando alla polizia ed ai carabinieri;
- Non effettuare ricerche per individuare l'ordigno;
- Fare evacuare il personale non addetto all'emergenza, gli alunni e gli eventuali visitatori seguendo le vie di fuga segnalate;
- Verificare che all'interno della scuola non siano rimaste bloccate persone;
- Presidiare l'ingresso impedendone l'accesso a chiunque non sia addetto alle operazioni di emergenza;